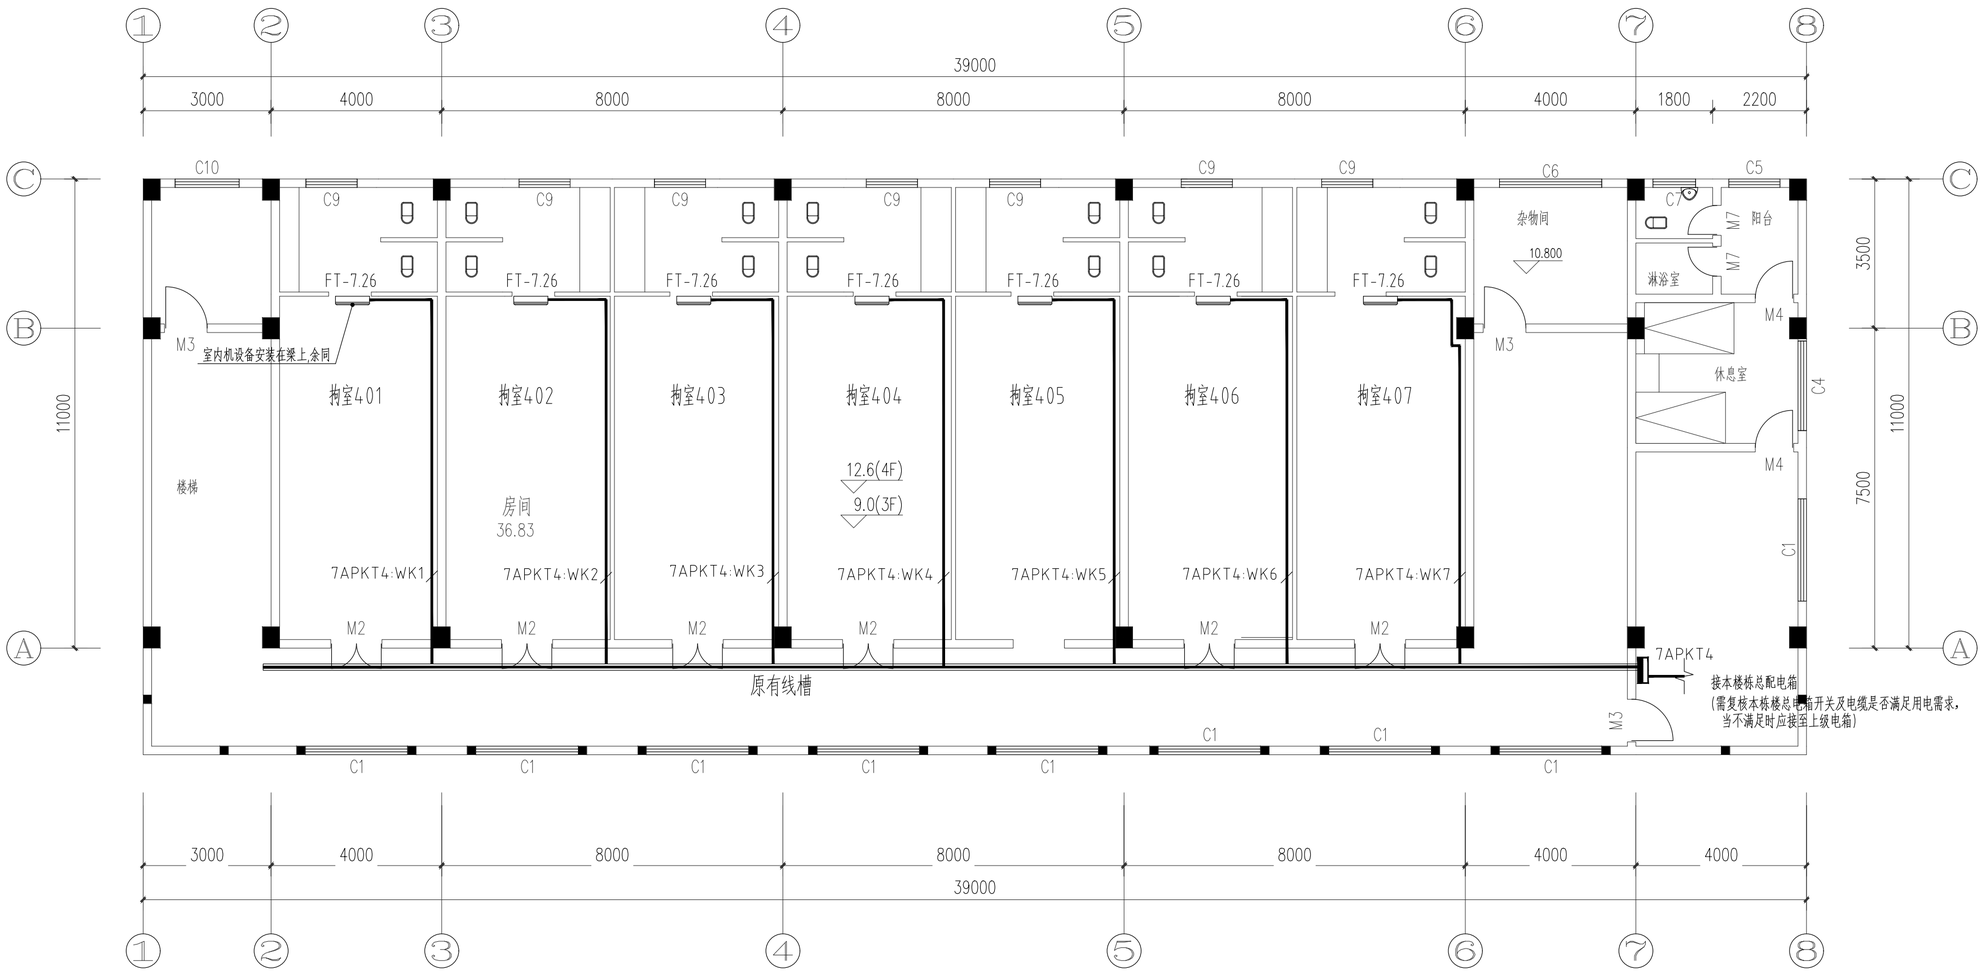

7#楼4层空调配电平面图 1:100

专业	姓名	日期
建筑		
结构		
电气		
给排水		
暖通		

HEEWO
建筑设计甲级资质
设计证书号：A144010419-6/1

广东熹和工程设计有限公司
Guangdong Heewo Engineering Design Co. ,Ltd
广州市海珠区琶洲保利叁悦广场C塔12楼
TEL:+86 020-3195 0913

版次 REV.	修改日期 Date	修改记录 Description

工程设计出图专用章
Stamp for Engineering Design

注册师执业专用章
Registered Seal

设 计 签 字
Signature

审 定 Authorized By	袁伟健	袁伟健
审 核 Approved By	邓灏明	
项目负责 Principal	袁伟健	袁伟健
专业负责 Chief	邓灏明	
校 对 Checked By	曹 明	
制 图 Drawn By	唐建洪	
设 计 Design By	唐建洪	

建设单位 Client	中山市公安局
项目名称 Proj Name	中山市拘留所拘室制冷设备安装工程
子项名称 Subproject	
设计号 Project NO.	19-XHN005
图纸名称 Sheet Name	7#楼4层空调配电平面图

版本号 Revision No.	01	专 业 Discipline	电气
日 期 Date	2020.08	图 号 Drawing NO.	D-15
比 例 Scale	1:100	设计阶段 Stage	施工图

未盖出图及执业专用章本图无效